




LÄNGSSCHNITT

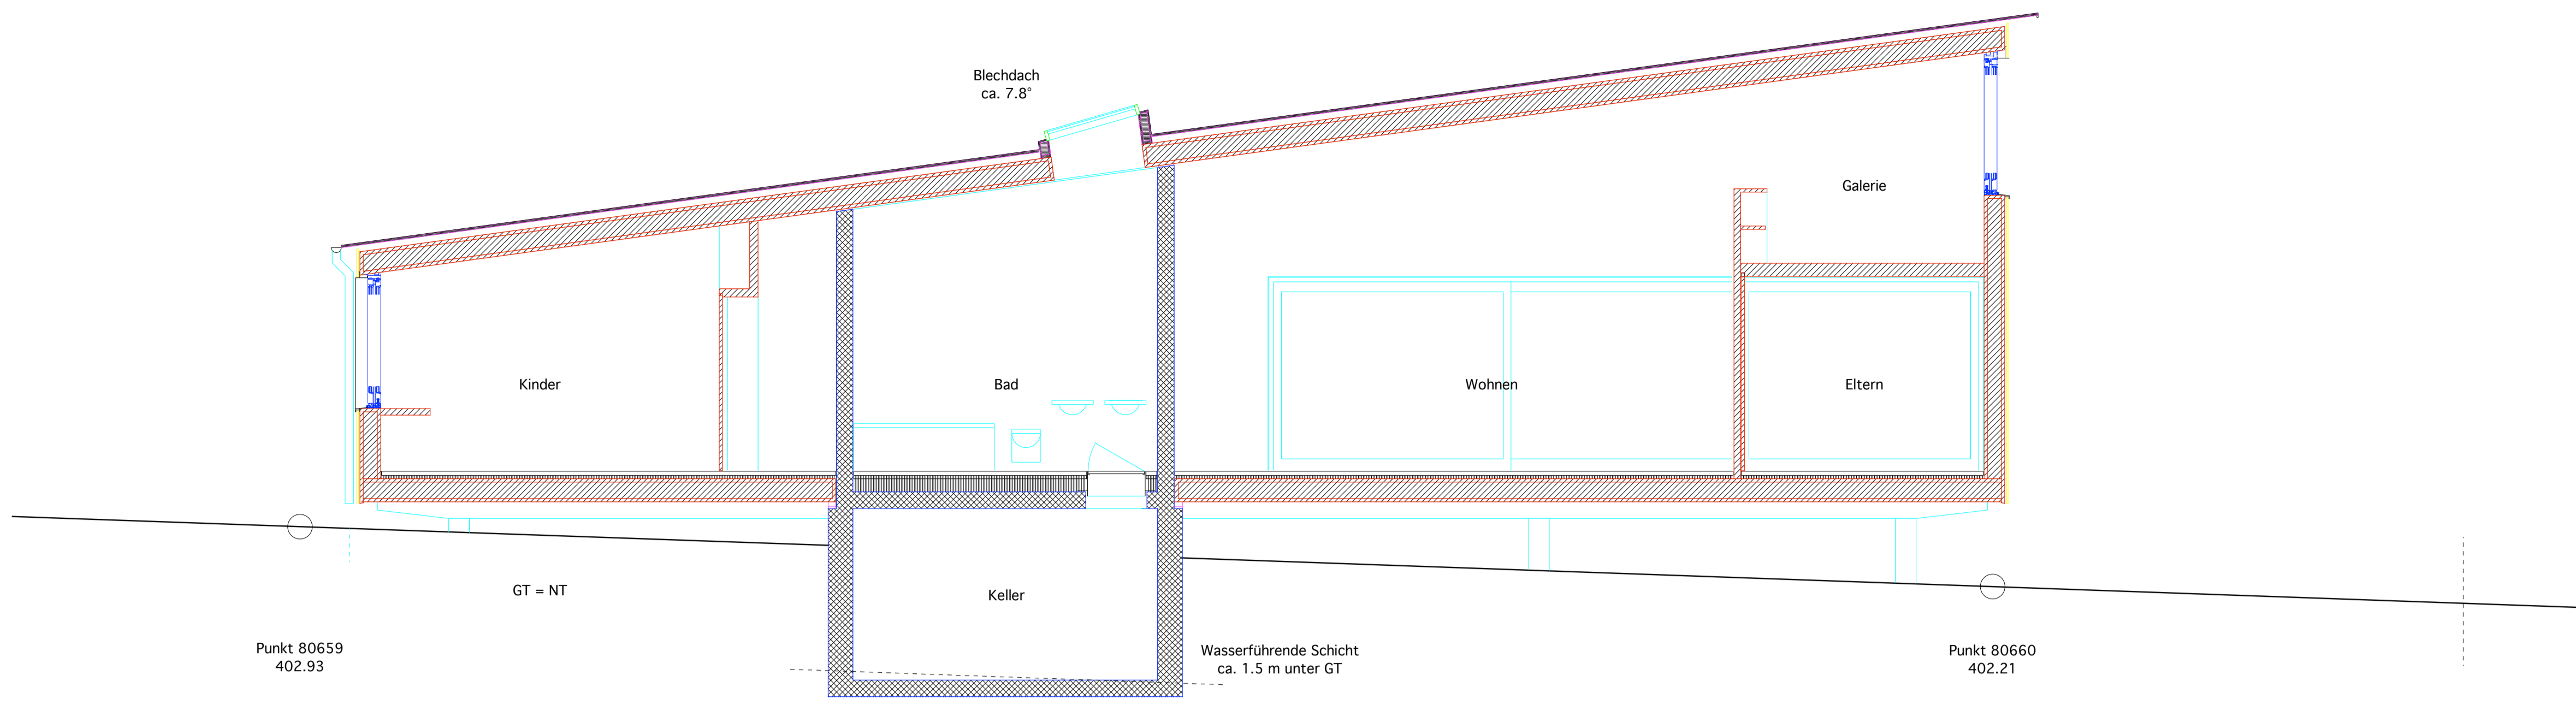


GALERIEGESCHOSS

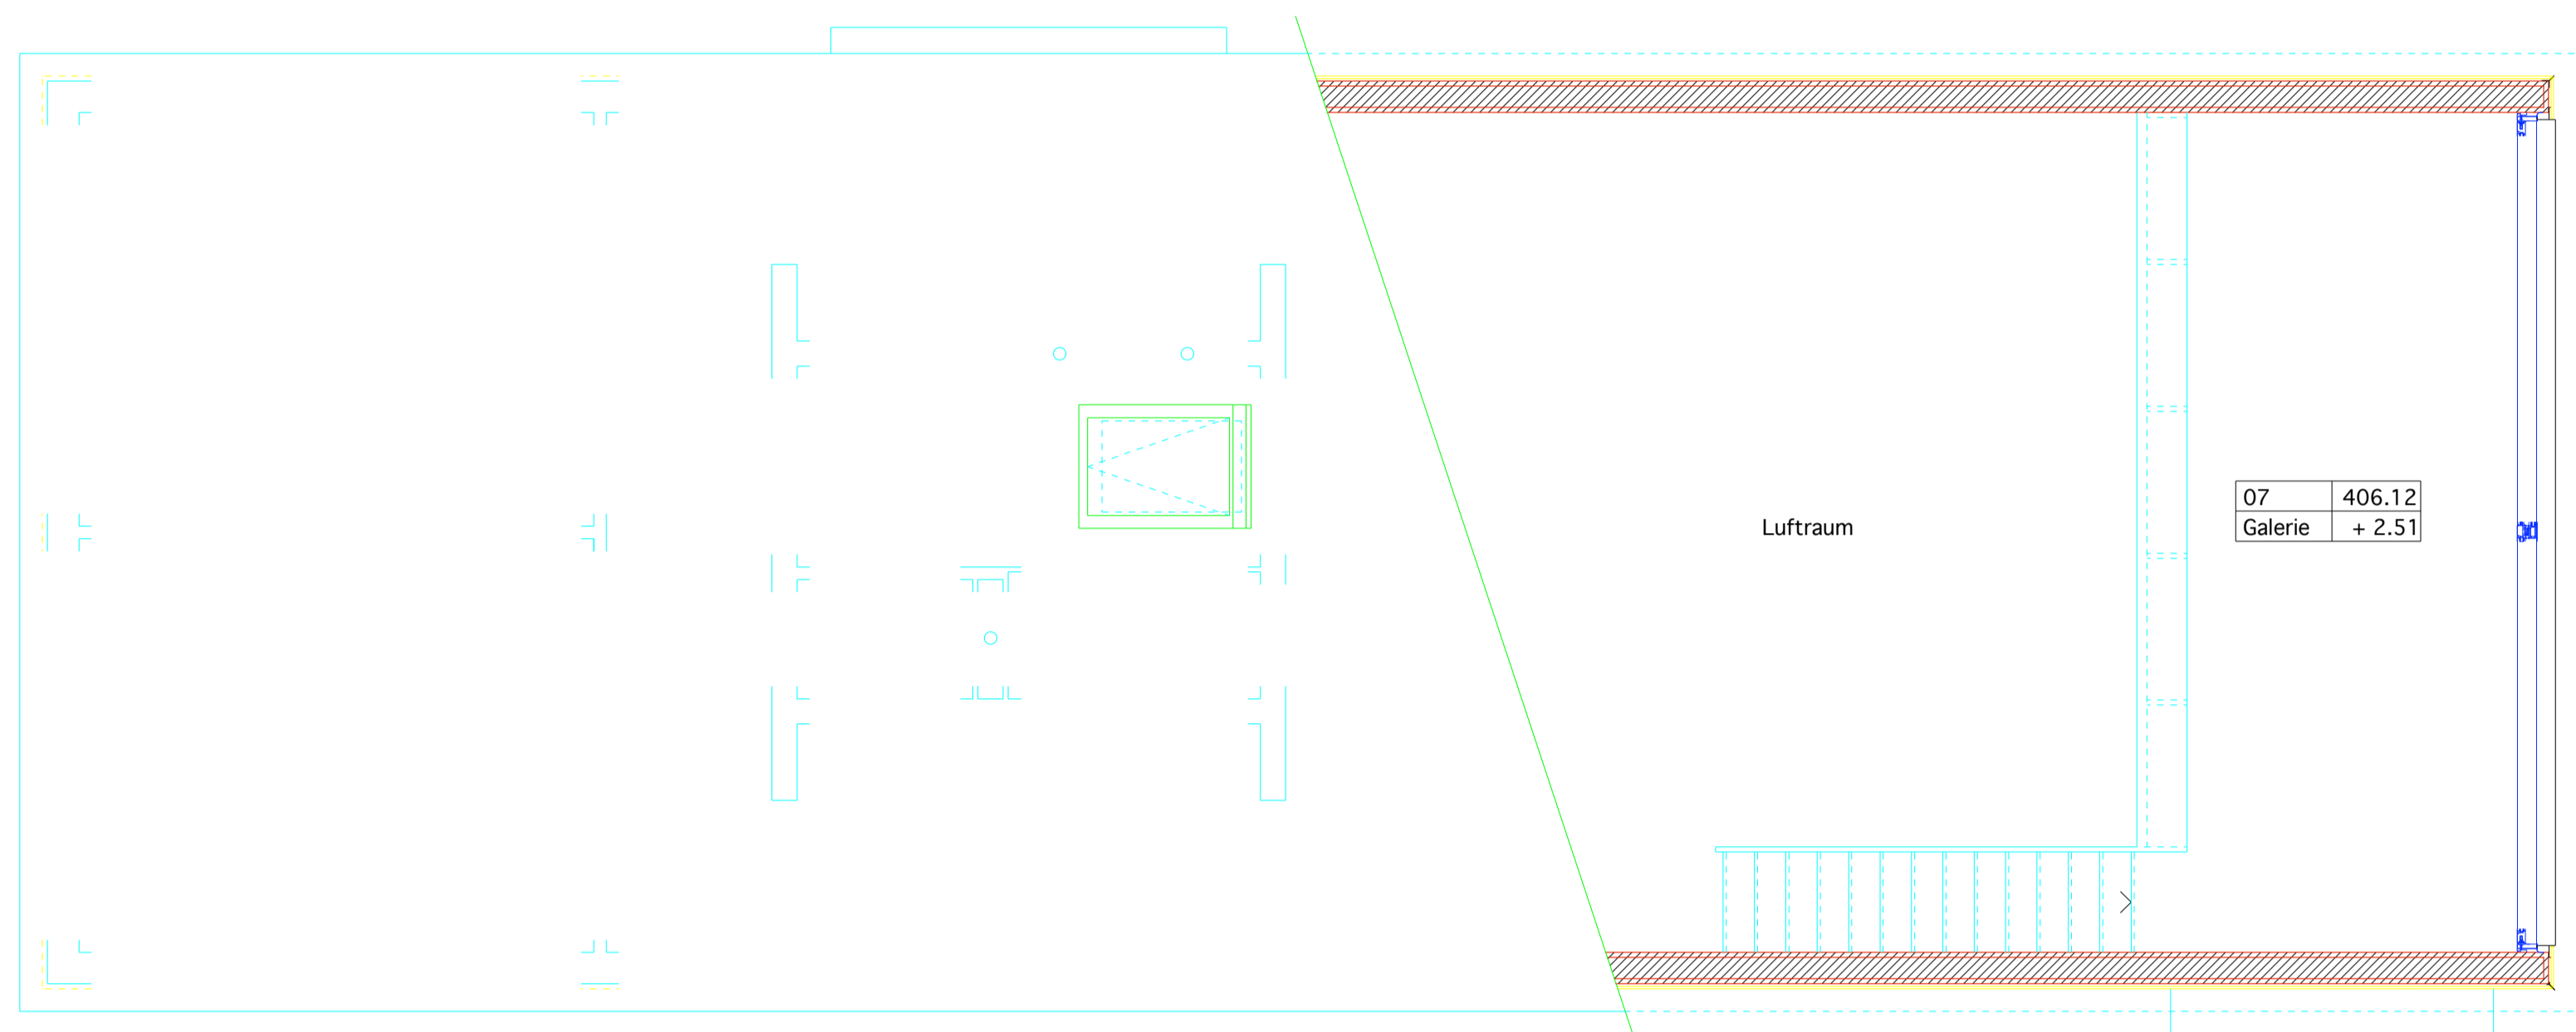

HAUPTGESCHOSS

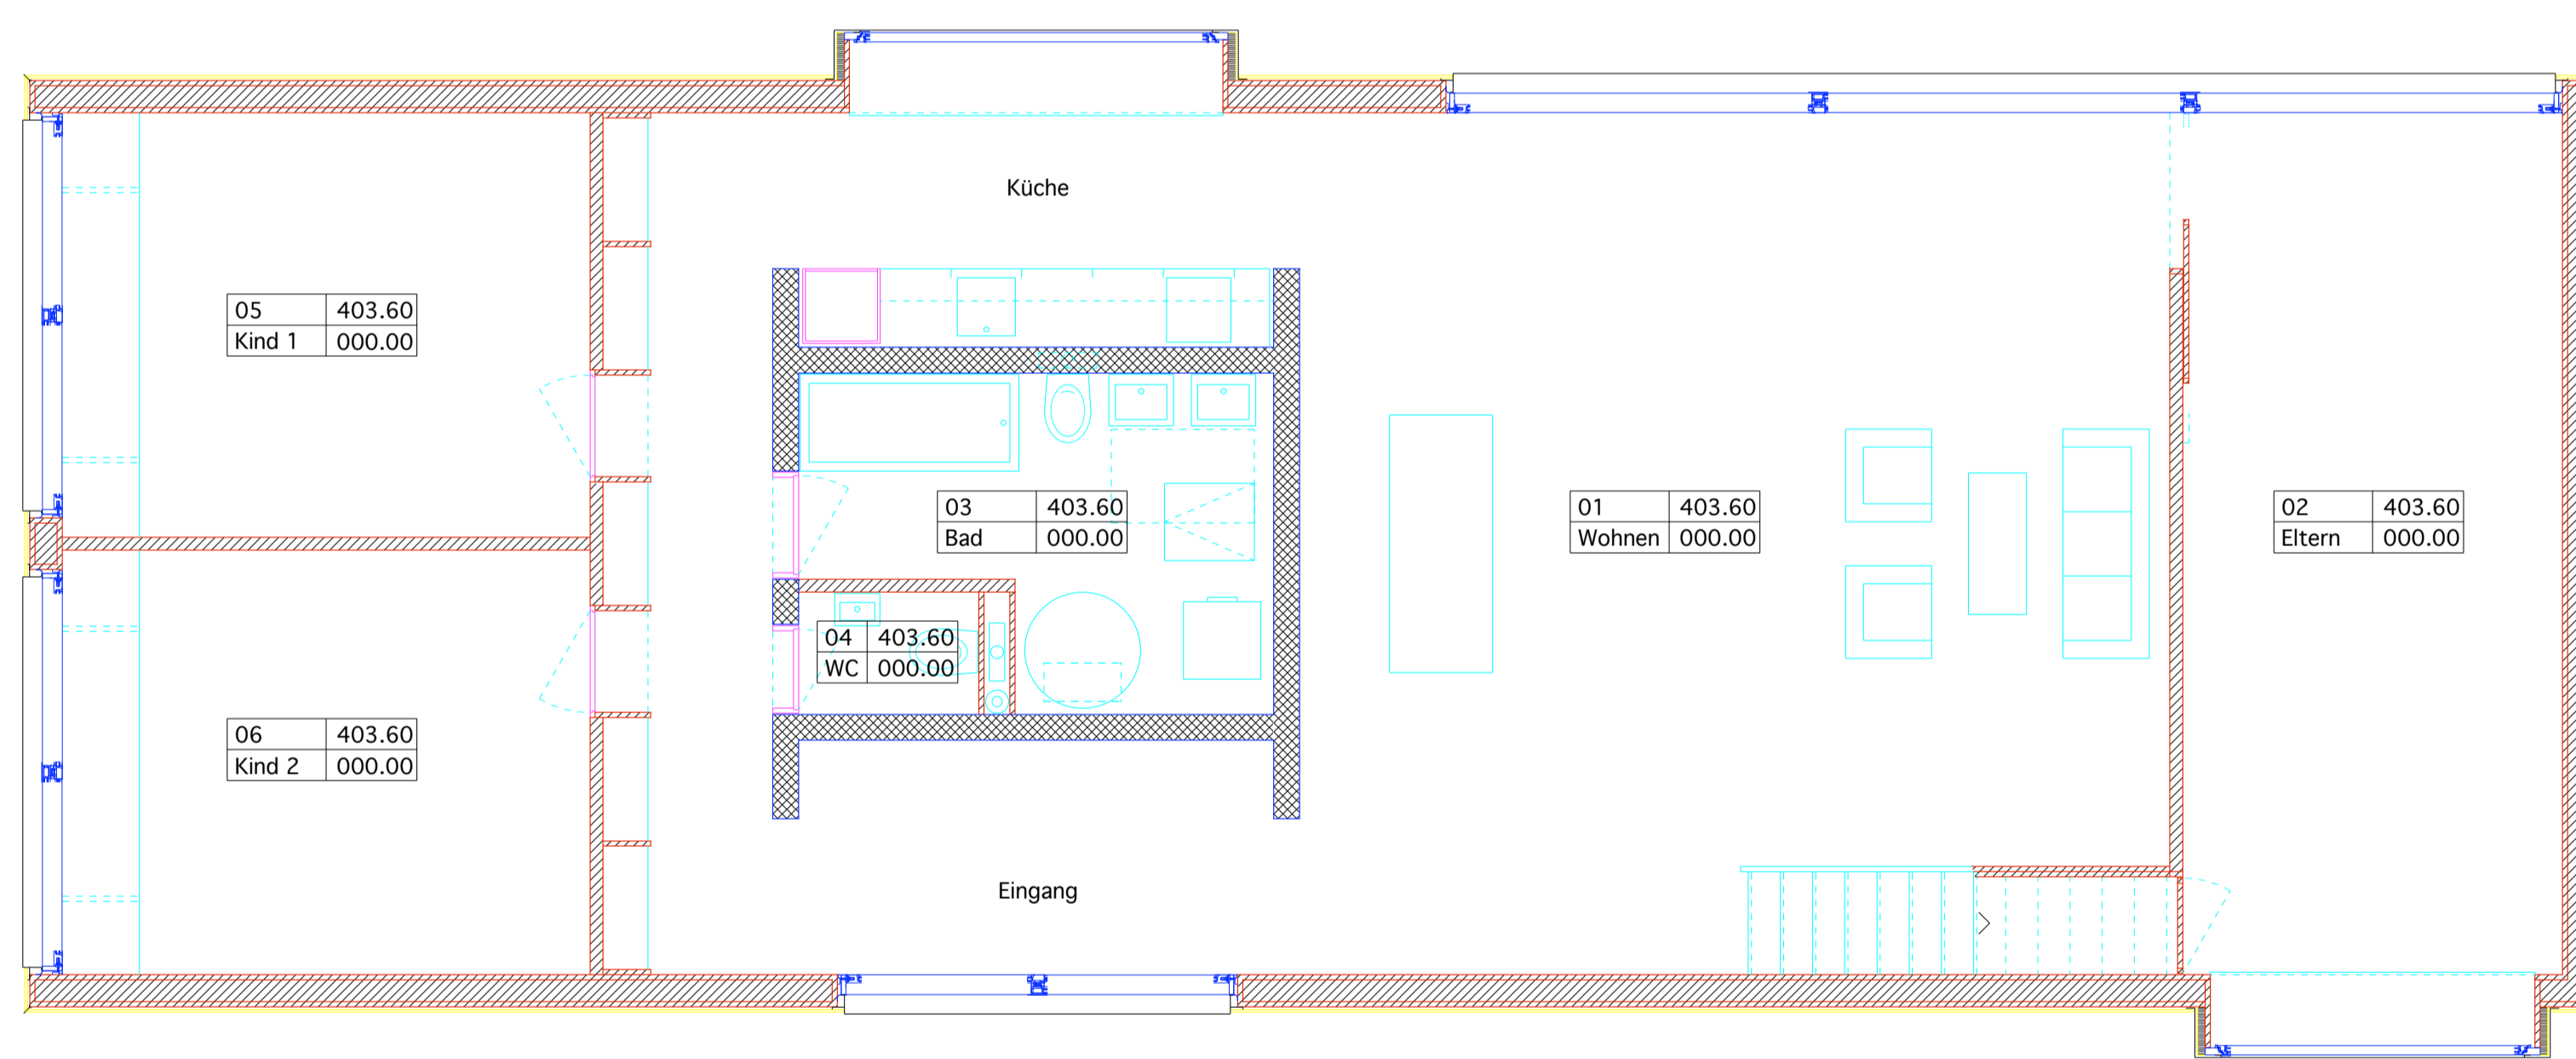

QUERSCHNITT

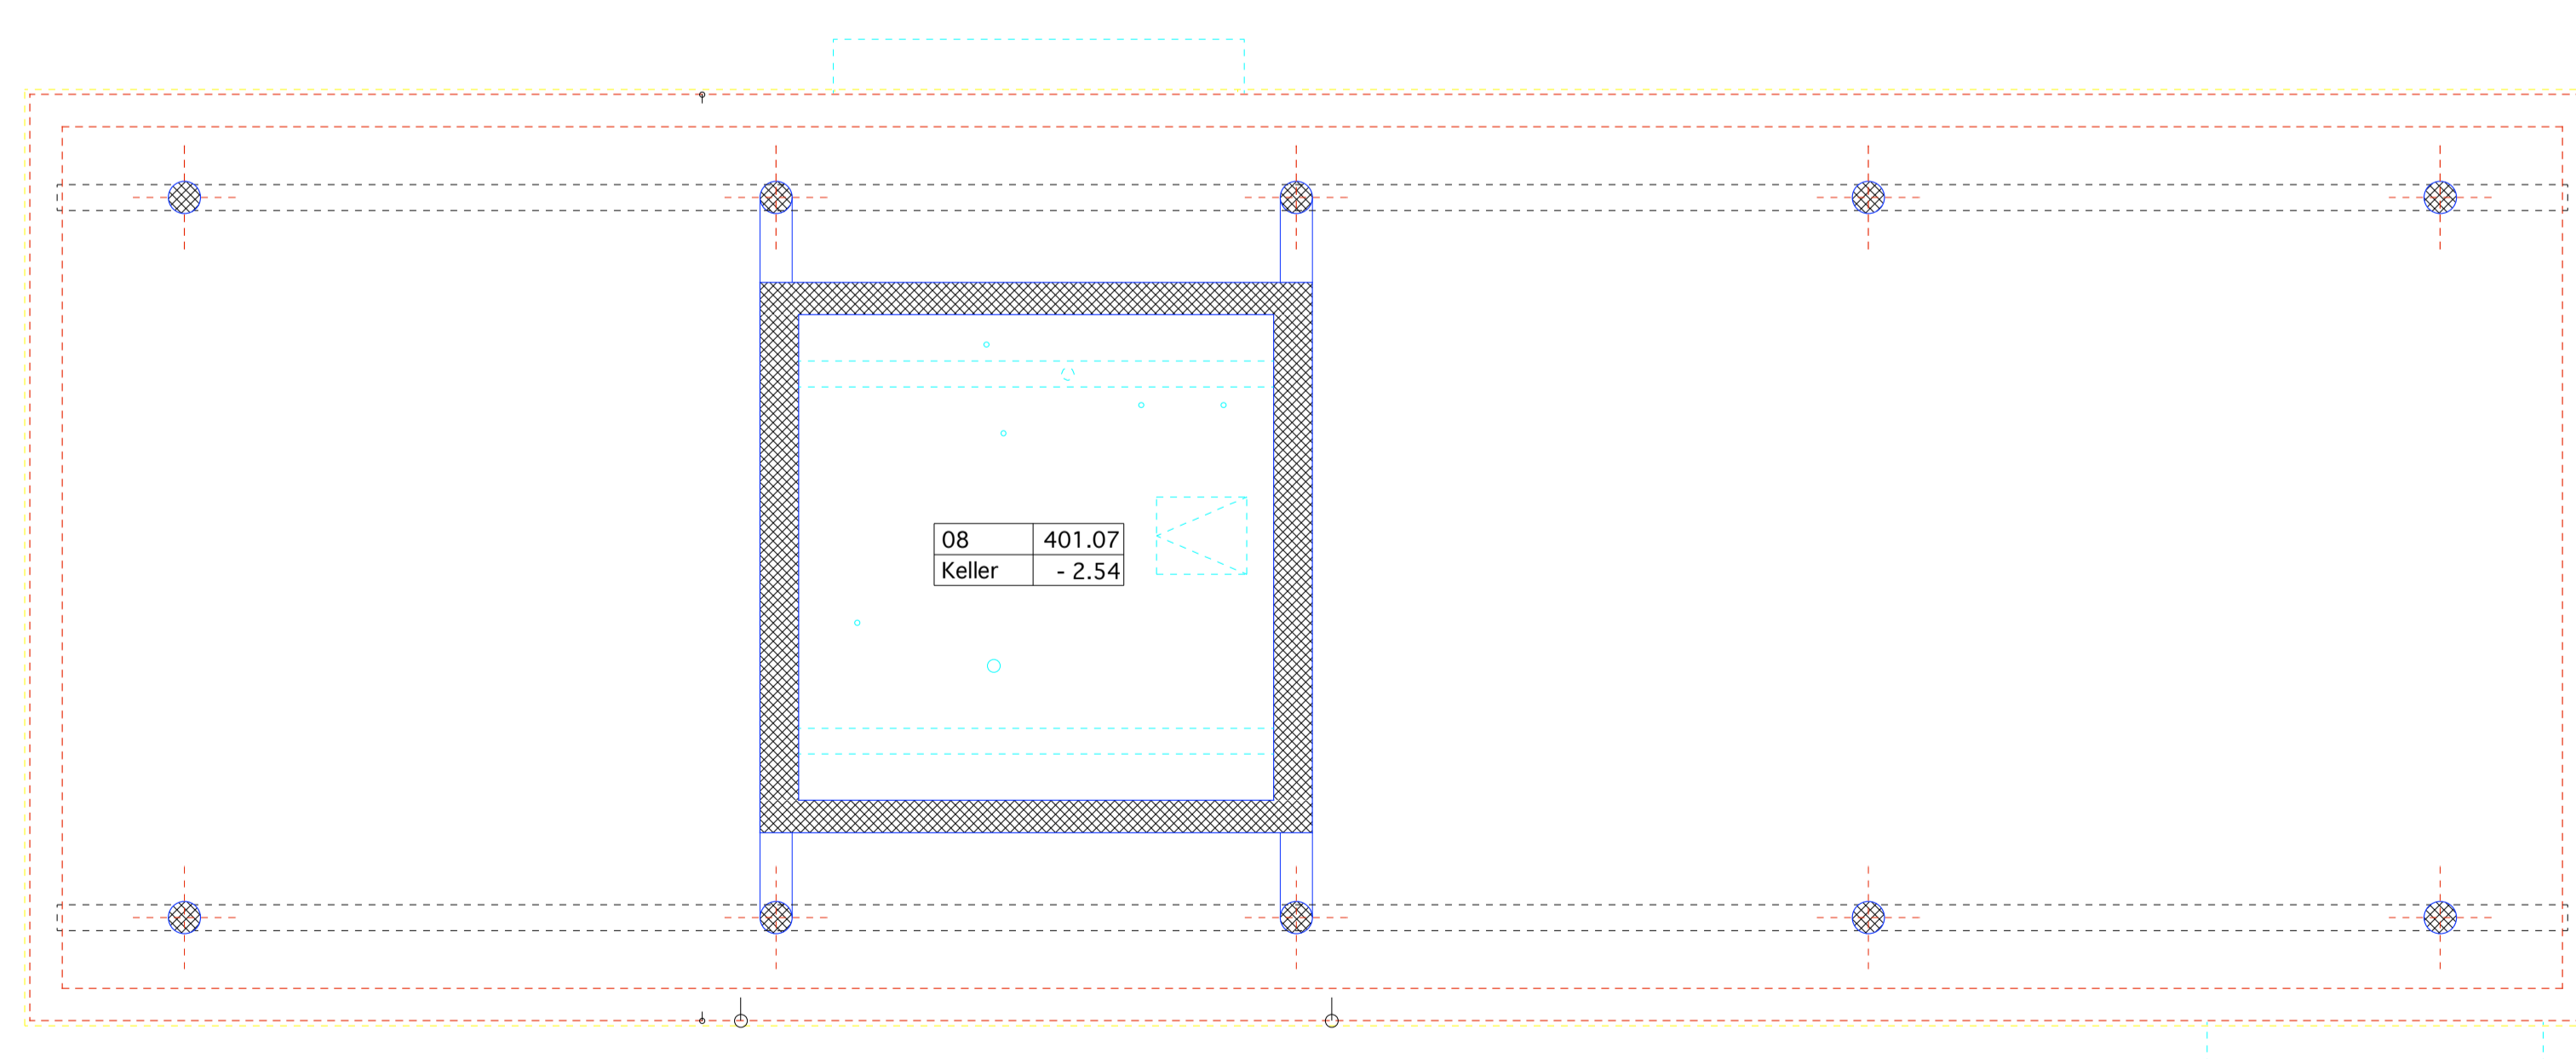

KELLERGESCHOSS

